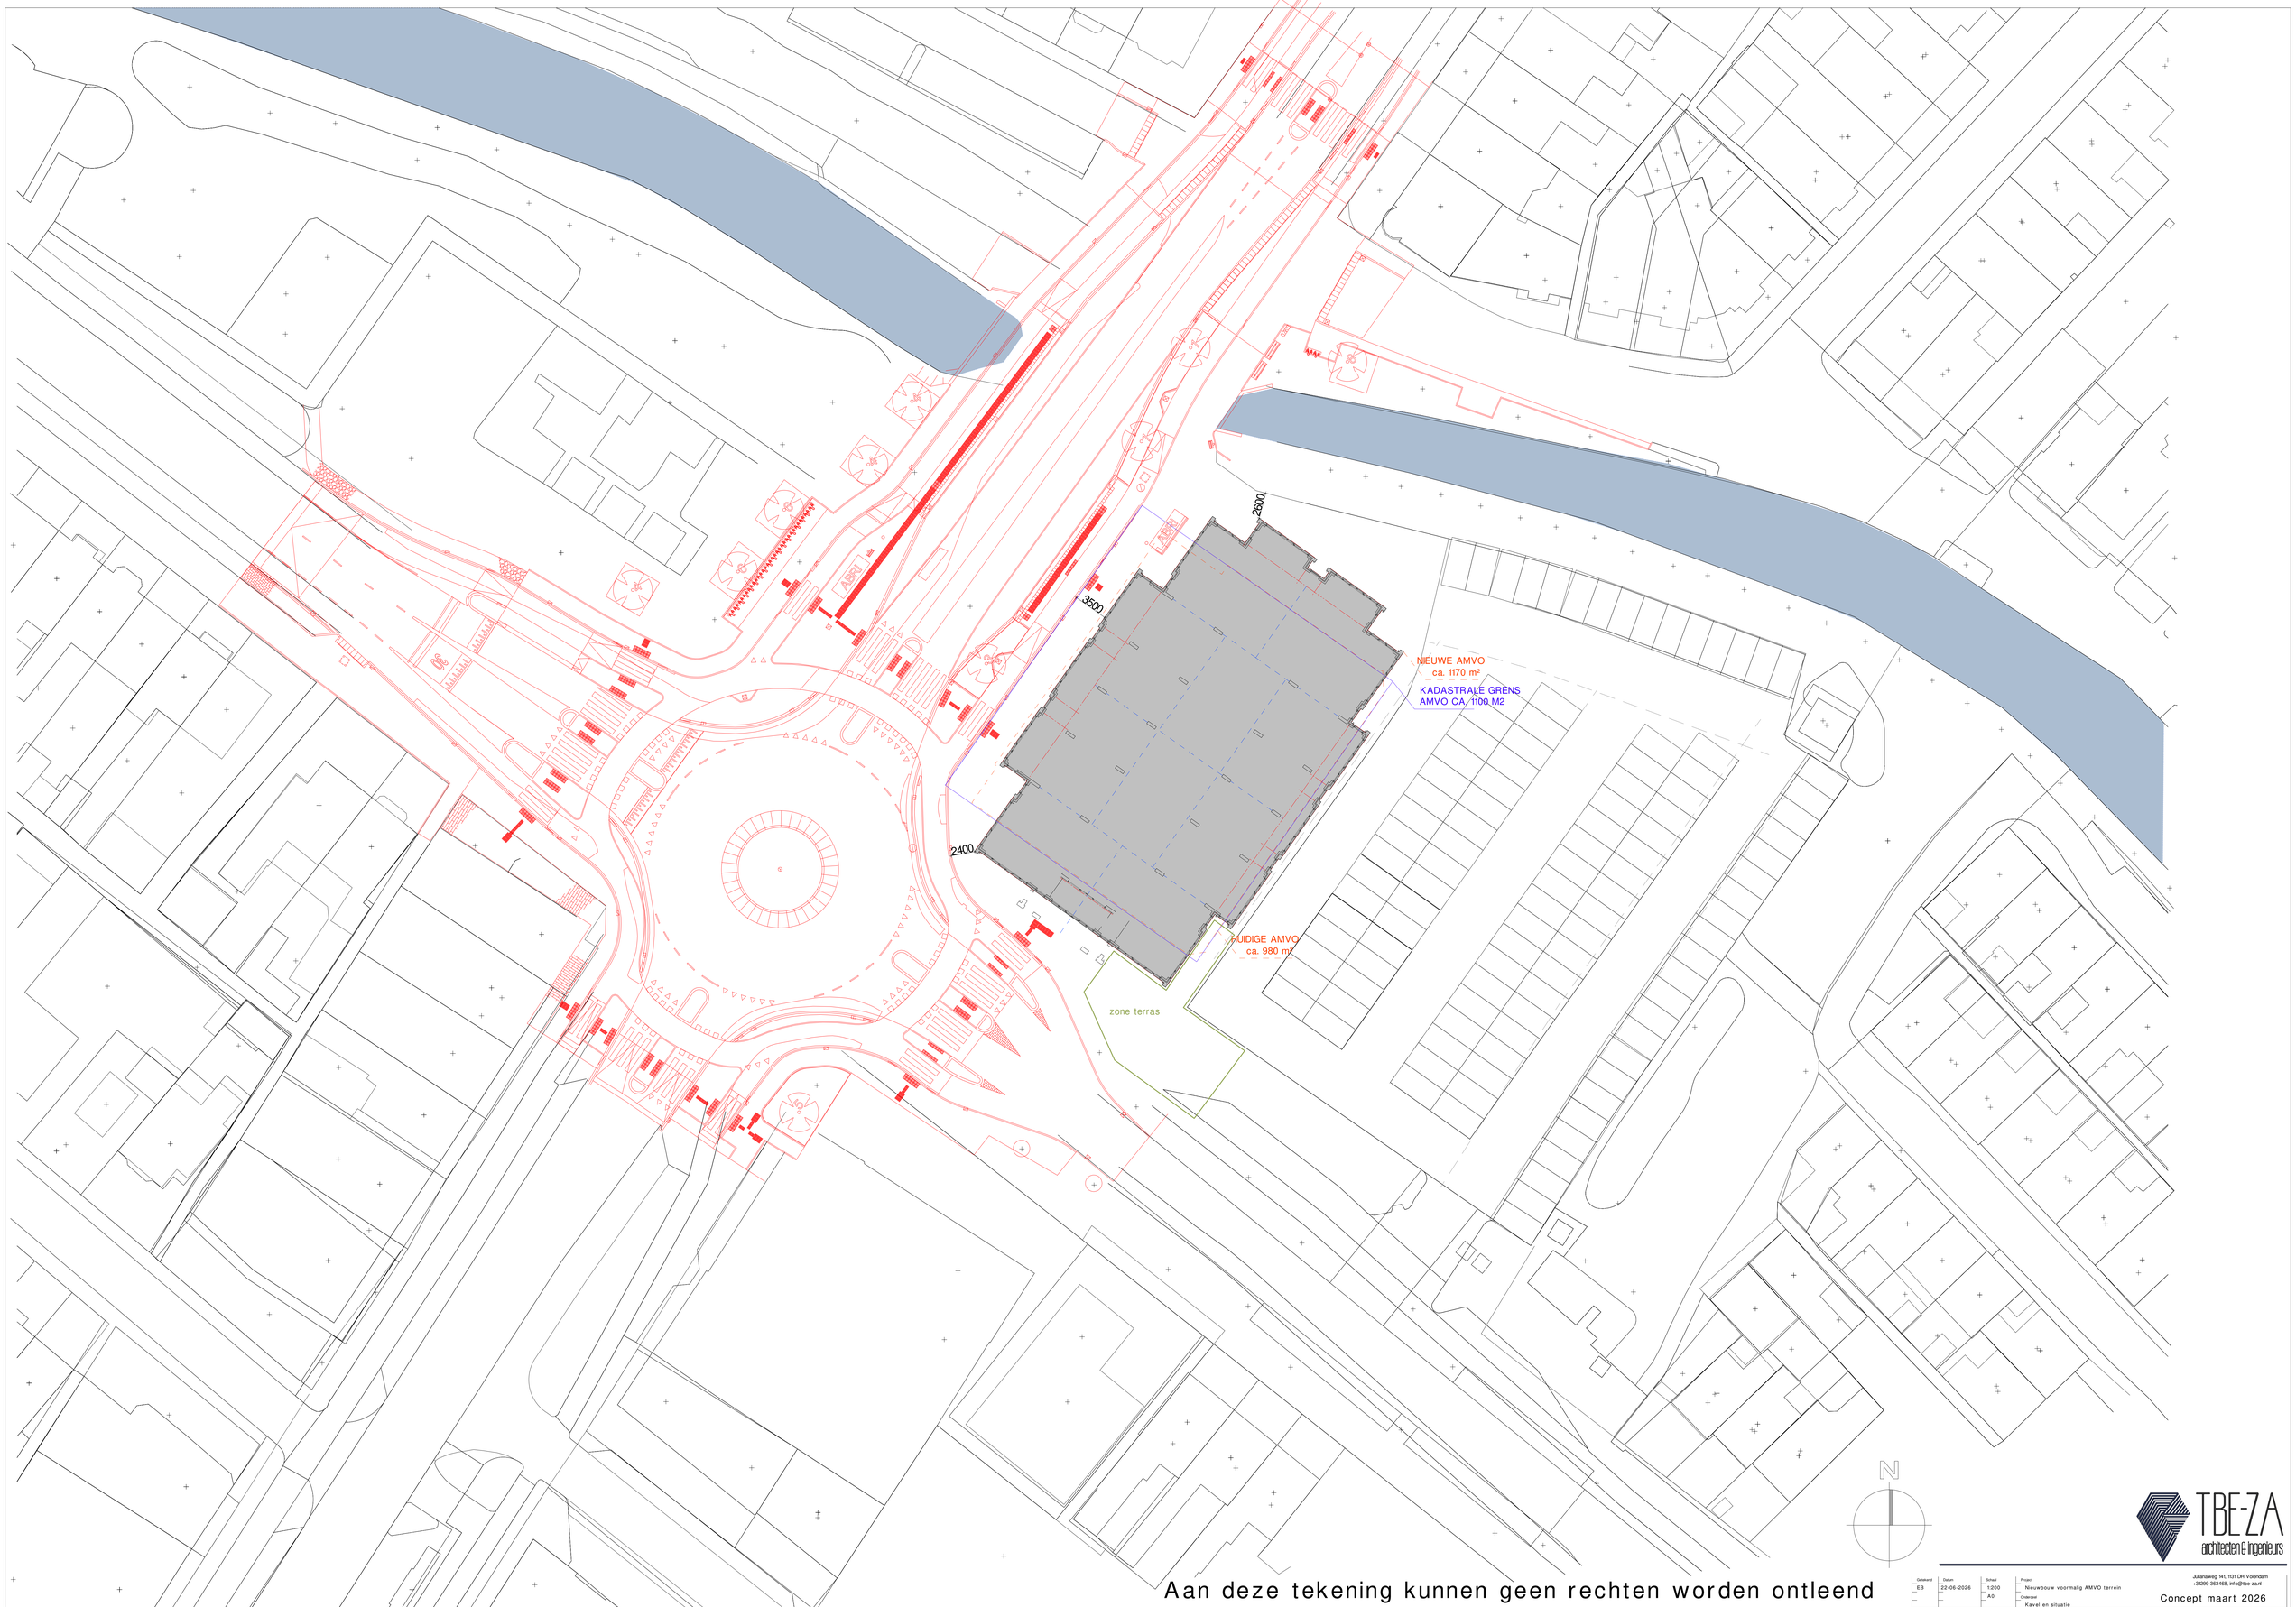


Aan deze tekening kunnen geen rechten worden ontleend

TBE-ZA
architecten & ingenieurs

Julianaweg 141, 1131 DH Volendam
+31299-363468, info@tbe-za.nl

Getekend	Datum	Schaal	Project
EB	22-06-2026	1:200	Nieuwbouw voormalig AMVO terrein
		A0	Onderwerp
			Kavel en situatie

Concept maart 2026