


Straatprofiel A

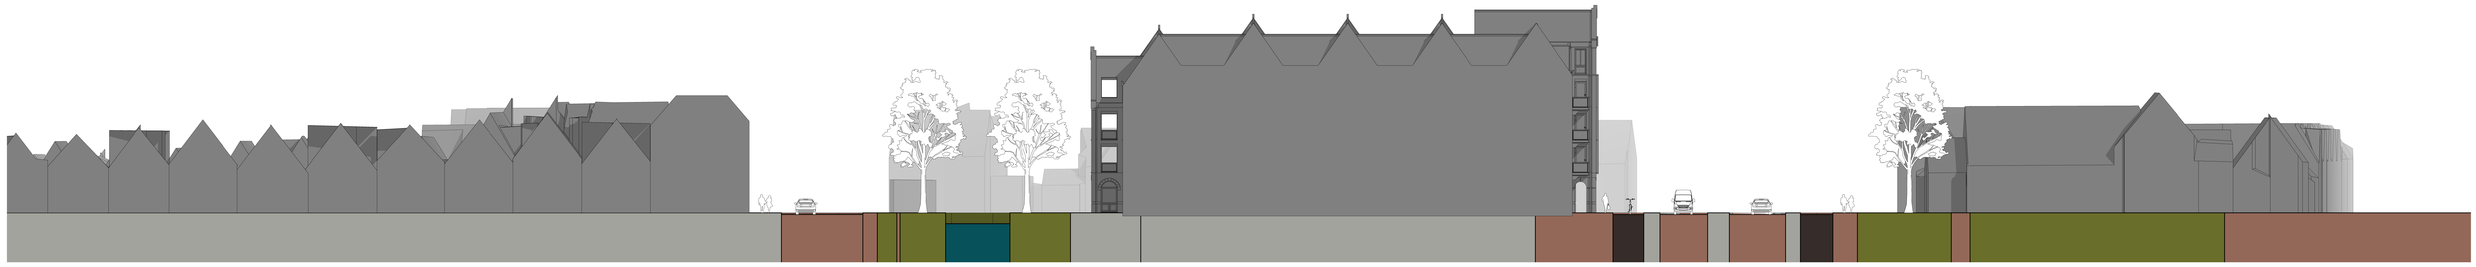

Straatprofiel B



Straatprofiel C

TBE-ZA architecten & ingenieurs

5943 - 1.01

Julianaweg 141b, 1131 DH Volendam
+31299-363468, info@tbe-za.nl

Getekend	Gewijzigd	Datum	Project	Nieuwbouw voormalig AMVO terrein Julianaweg 106, 1131 DJ Volendam
D.K.				
Datum			Fase	VOORLOPIG ONTWERP
16-06-2026			Tekeningnaam	Straatprofielen
Schaal			Onderwerp	blad 1/2
1:200				
Formaat			Opdrachtgever	Amvo Vastgoed B.V. Zuideinde 13, 1131 AC Volendam
841x1189				