




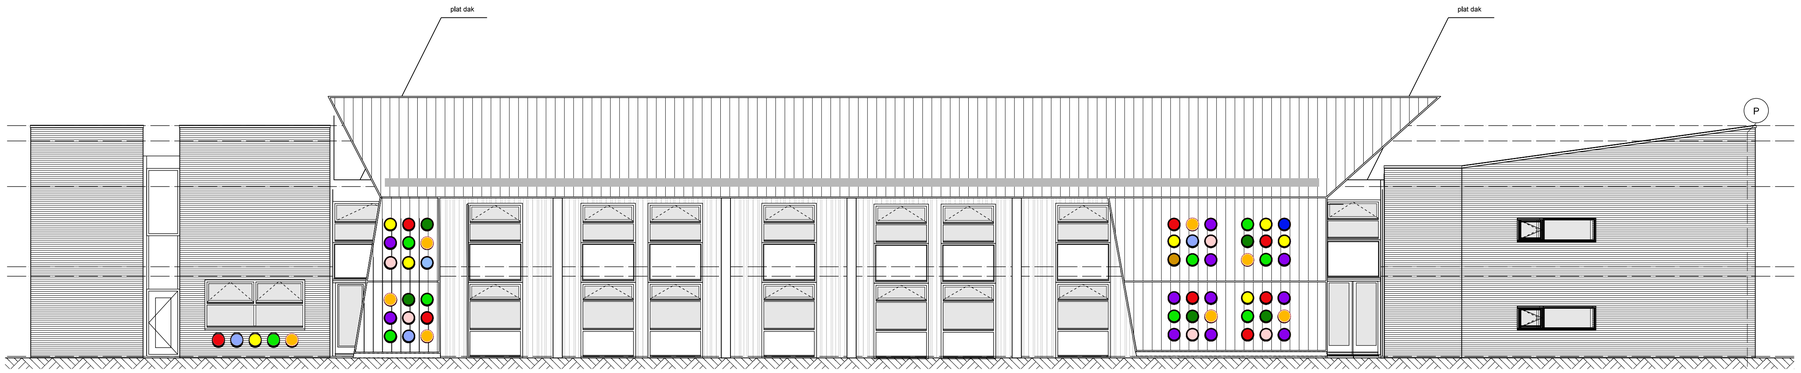

Schets gevel

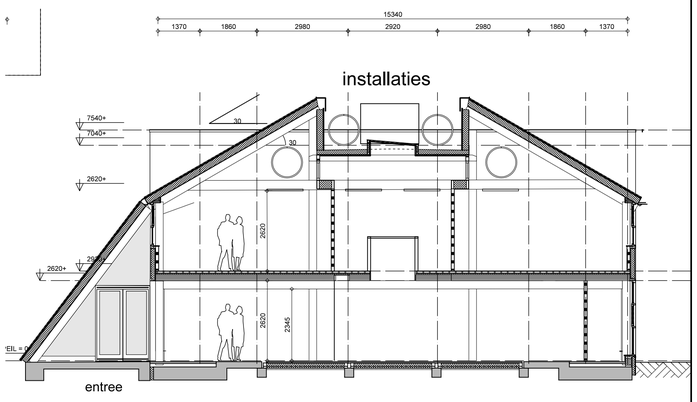

schets doorsnede dwars

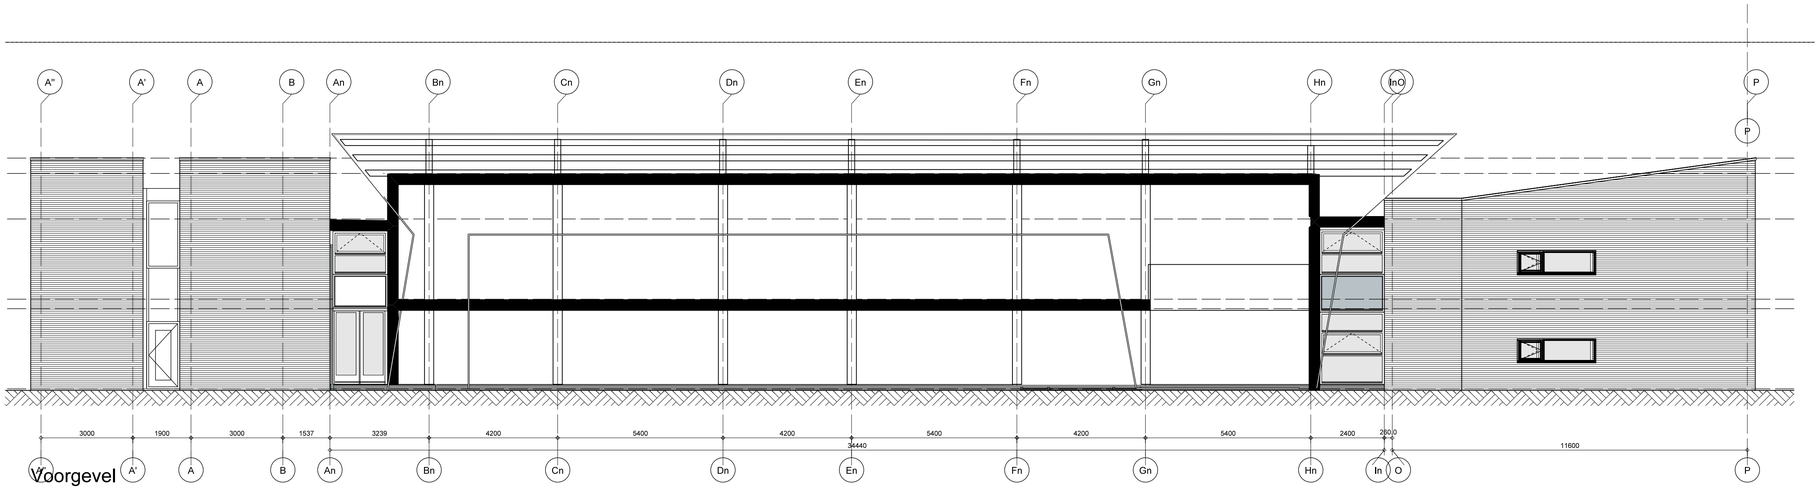

Schets Doorsnede Langs

Maatvoering i.h.w. bepalen c.q. controleren

gewijzigd					

project	Herontwikkeling Burgemeester Versteeghsingel 5b te Edam
opdrachtgever	Gemeente Edam-Volendam, dhr. M. Hassing
omschrijving	Voorlopig Ontwerp Doorsnedes en gevel schets

ARCHITECTEN EN INGENIEURS BV
Wagengouw 12
1151 EG Broek in Waterland
tel. 020-4031391
www.w3architecten.nl
email:w3@wadman.nl

refs	25020
schaal	1:100/A1
getekend	JLI / mvk datum 18-11-2025

werk	tekening
25022	SO-05