


Straatprofiel D

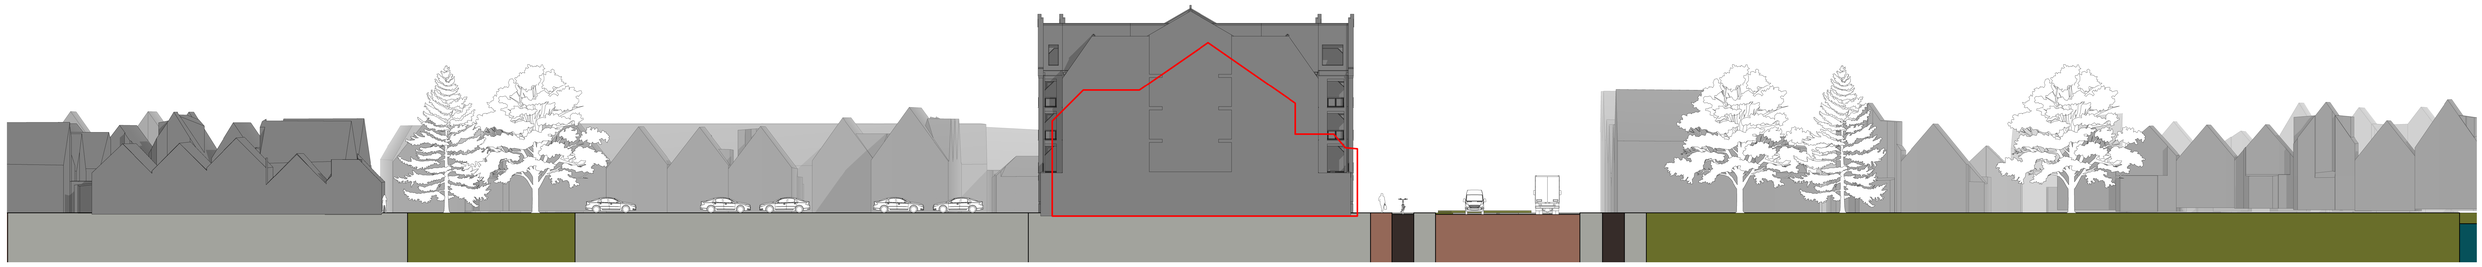

Straatprofiel E



Straatprofiel F

TBE-ZA architecten & ingenieurs

5943 - 1.02

Julianaweg 141b, 1131 DH Volendam
+31299-363468, info@tbe-za.nl

Getekend	Gewijzigd	Datum	Project	Nieuwbouw voormalig AMVO terrein Julianaweg 106, 1131 DJ Volendam
D.K.				
Datum				
16-06-2026			Fase	VOORLOPIG ONTWERP
			Tekeningnaam	Straatprofielen
Schaal			Onderwerp	blad 2/2
1:200				
Formaat			Opdrachtgever	Amvo Vastgoed B.V. Zuideinde 13, 1131 AC Volendam
841x1189				