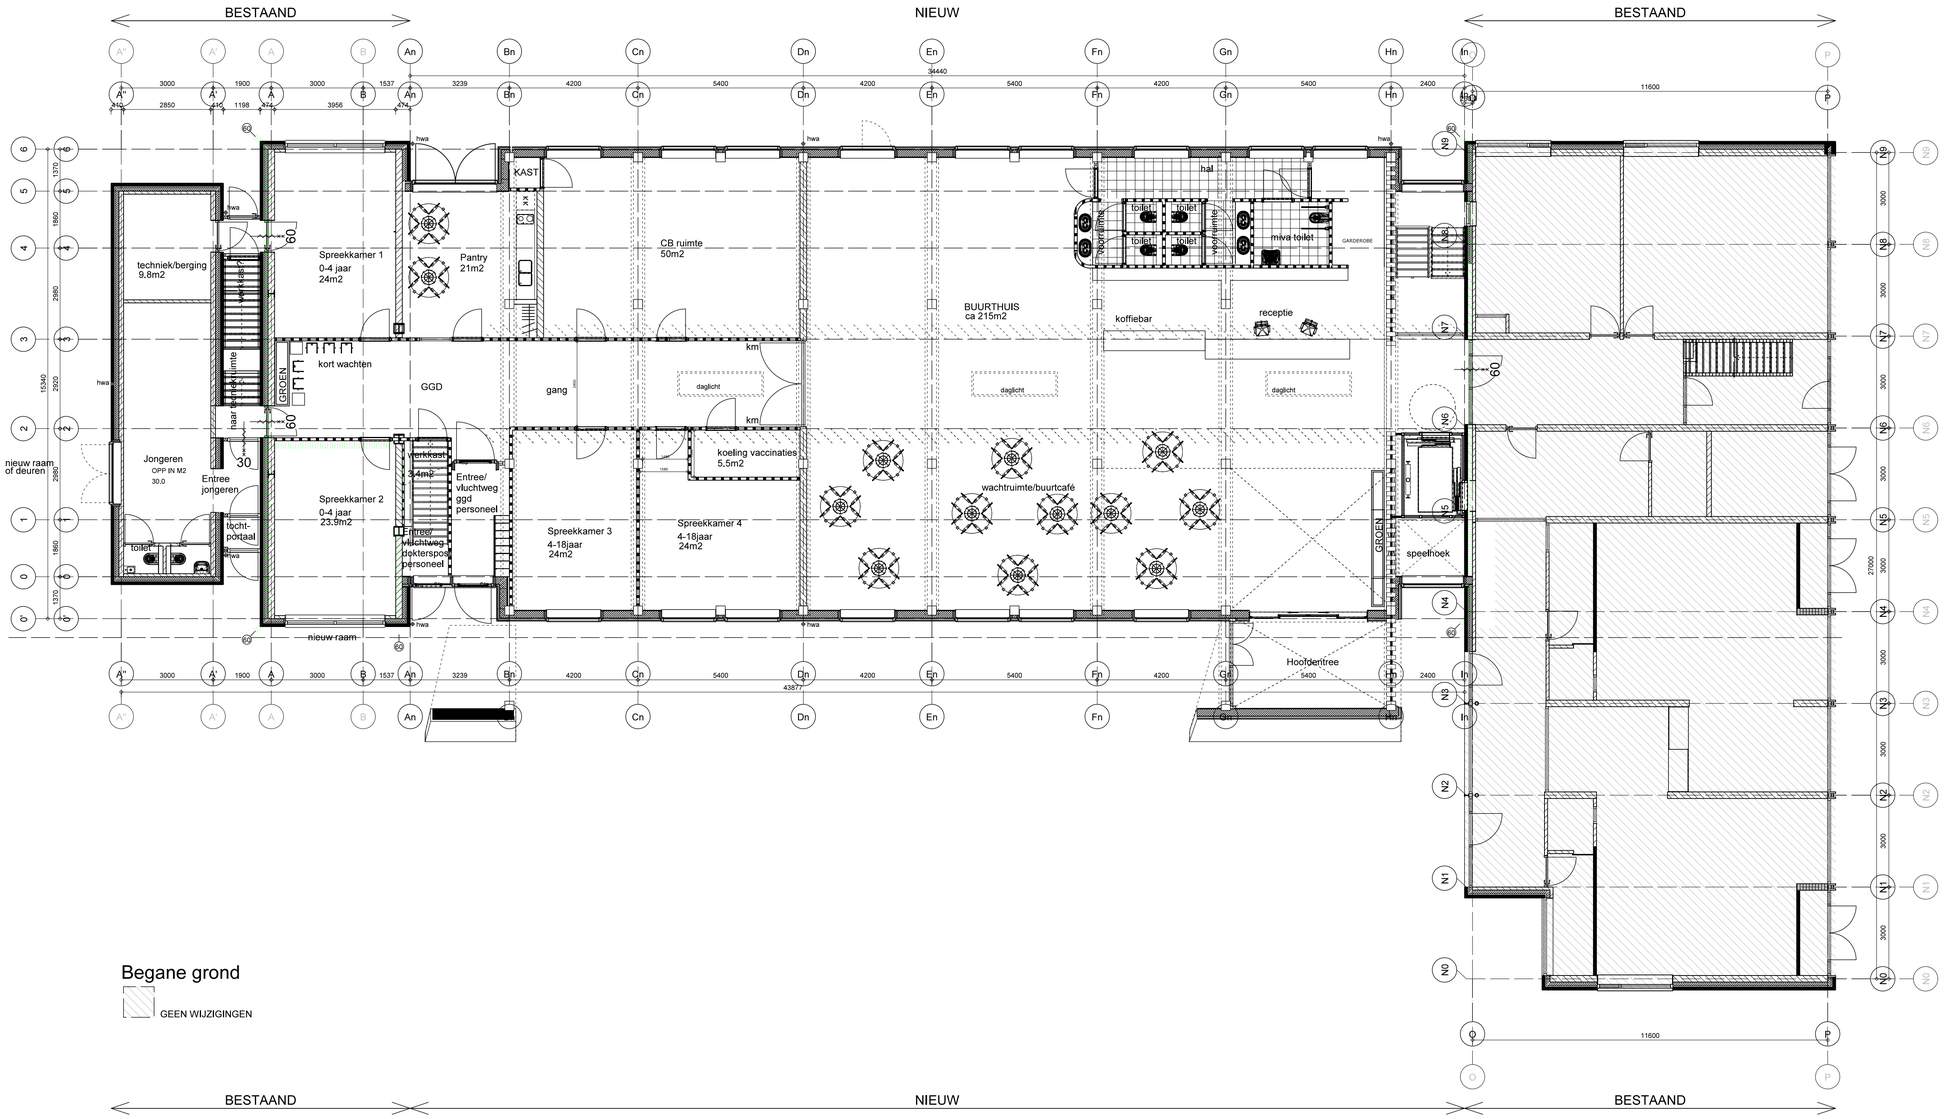


Begane grond

GEEN WIJZIGINGEN

BESTAAND NIEUW BESTAAND

Maatvoering i.h.w. bepalen c.q. controleren

gewijzigd

project	Herontwikkeling Burgemeester Versteeghsingel 5b te Edam
opdrachtgever	Gemeente Edam-Volendam, dhr. M. Hassing
omschrijving	Voorlopig Ontwerp Plattegrond begane grond

Wagengouw 12
1151 EG Broek in Waterland
tel. 020-4031391
www.w3architecten.nl
email:w3@wadman.nl

ARCHITECTEN EN INGENIEURS BV

refs	25020
schaal	1:100/A1
getekend	JLI / mvk datum ..18-11-2025
werk	25022
tekening	VO-01