


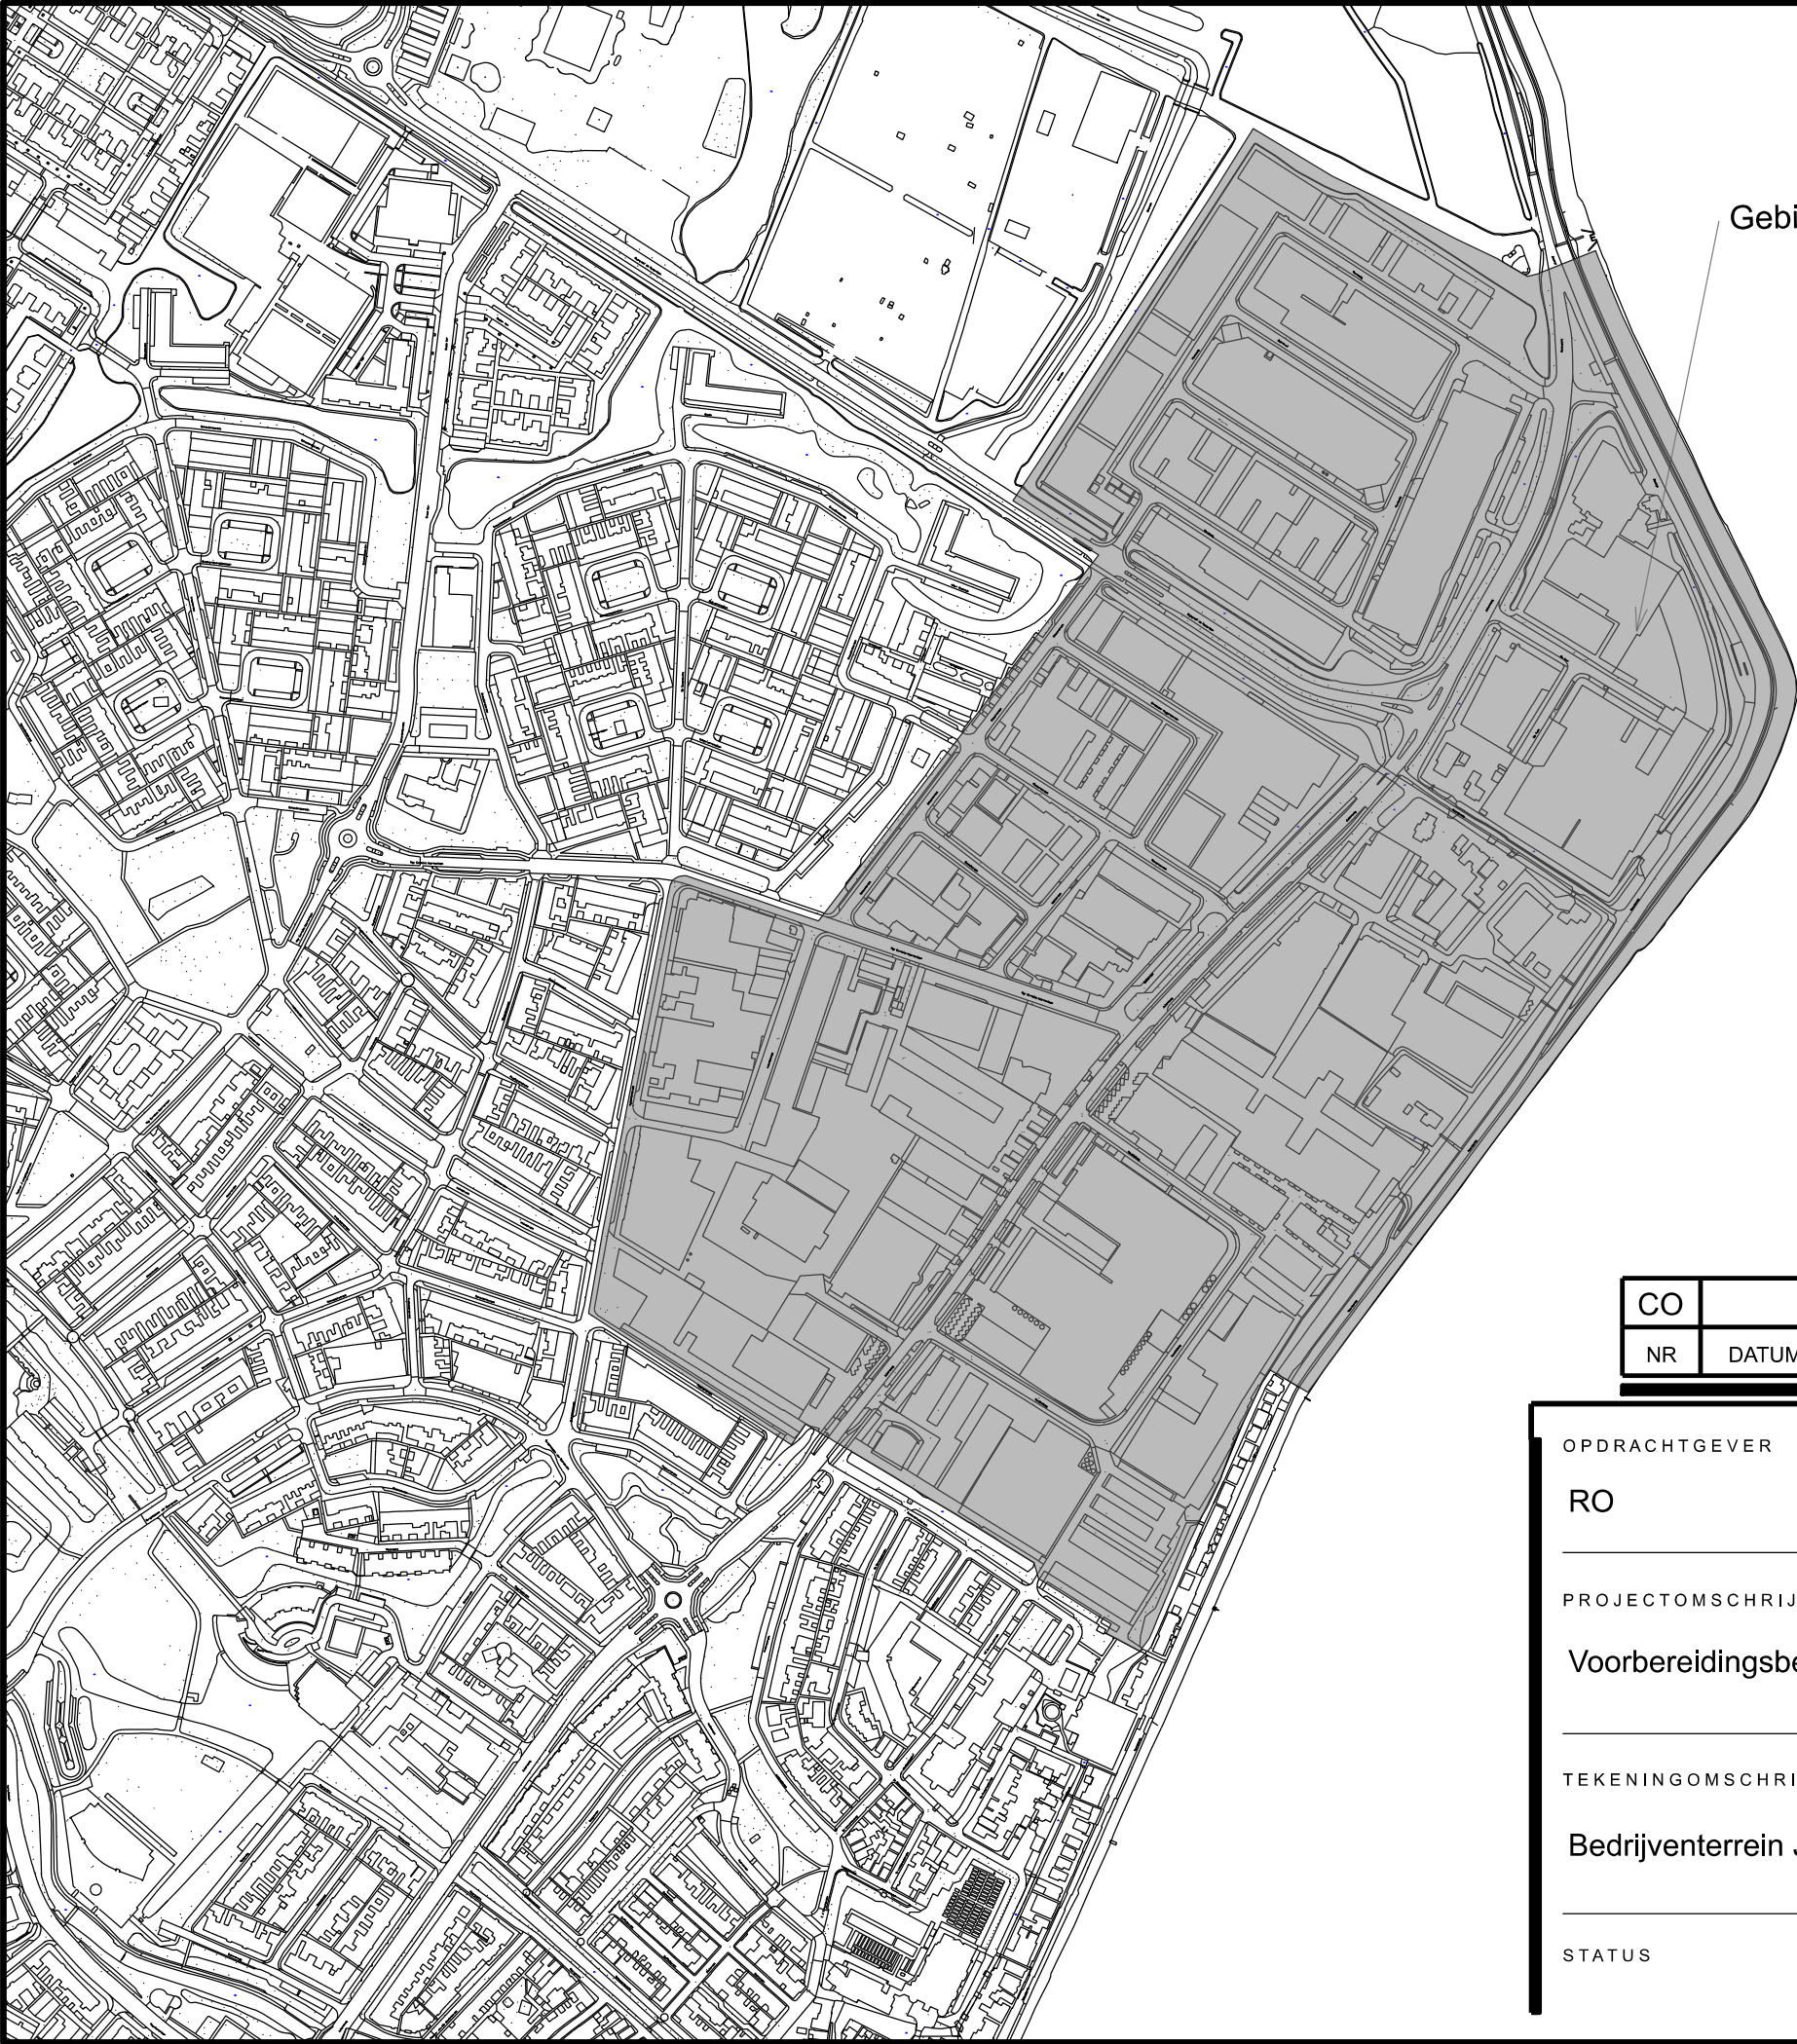

Gebied waarvoor een bestemmingsplan wordt voorbereid

CO		CONCEPT	INITI.
NR	DATUM	WIJZIGING	GET.

OPDRACHTGEVER

RO

PROJECTOMSCHRIJVING

Vorbereidingsbesluit

TEKENINGOMSCHRIJVING

Bedrijventerrein Julianaweg

STATUS

PROJECTNUMMER

TEKENAAR

JS

PROJECTLEIDER

DATUM

17-12-2021

TEKENINGNUMMER

Gemeente Edam - Volendam
Sectie Werken en Projecten
Afdeling OW

Postadres:
Postbus 180
1130 AD Volendam
Telefoon: 0299-398398

SCHAAL

1:5000

FORMAAT

A3

BLAD IN BLADEN

1 in 1

WIJZ.NR



Bezoekadres:
Mgr. C. Veermanlaan 1f
1131 KB Volendam