

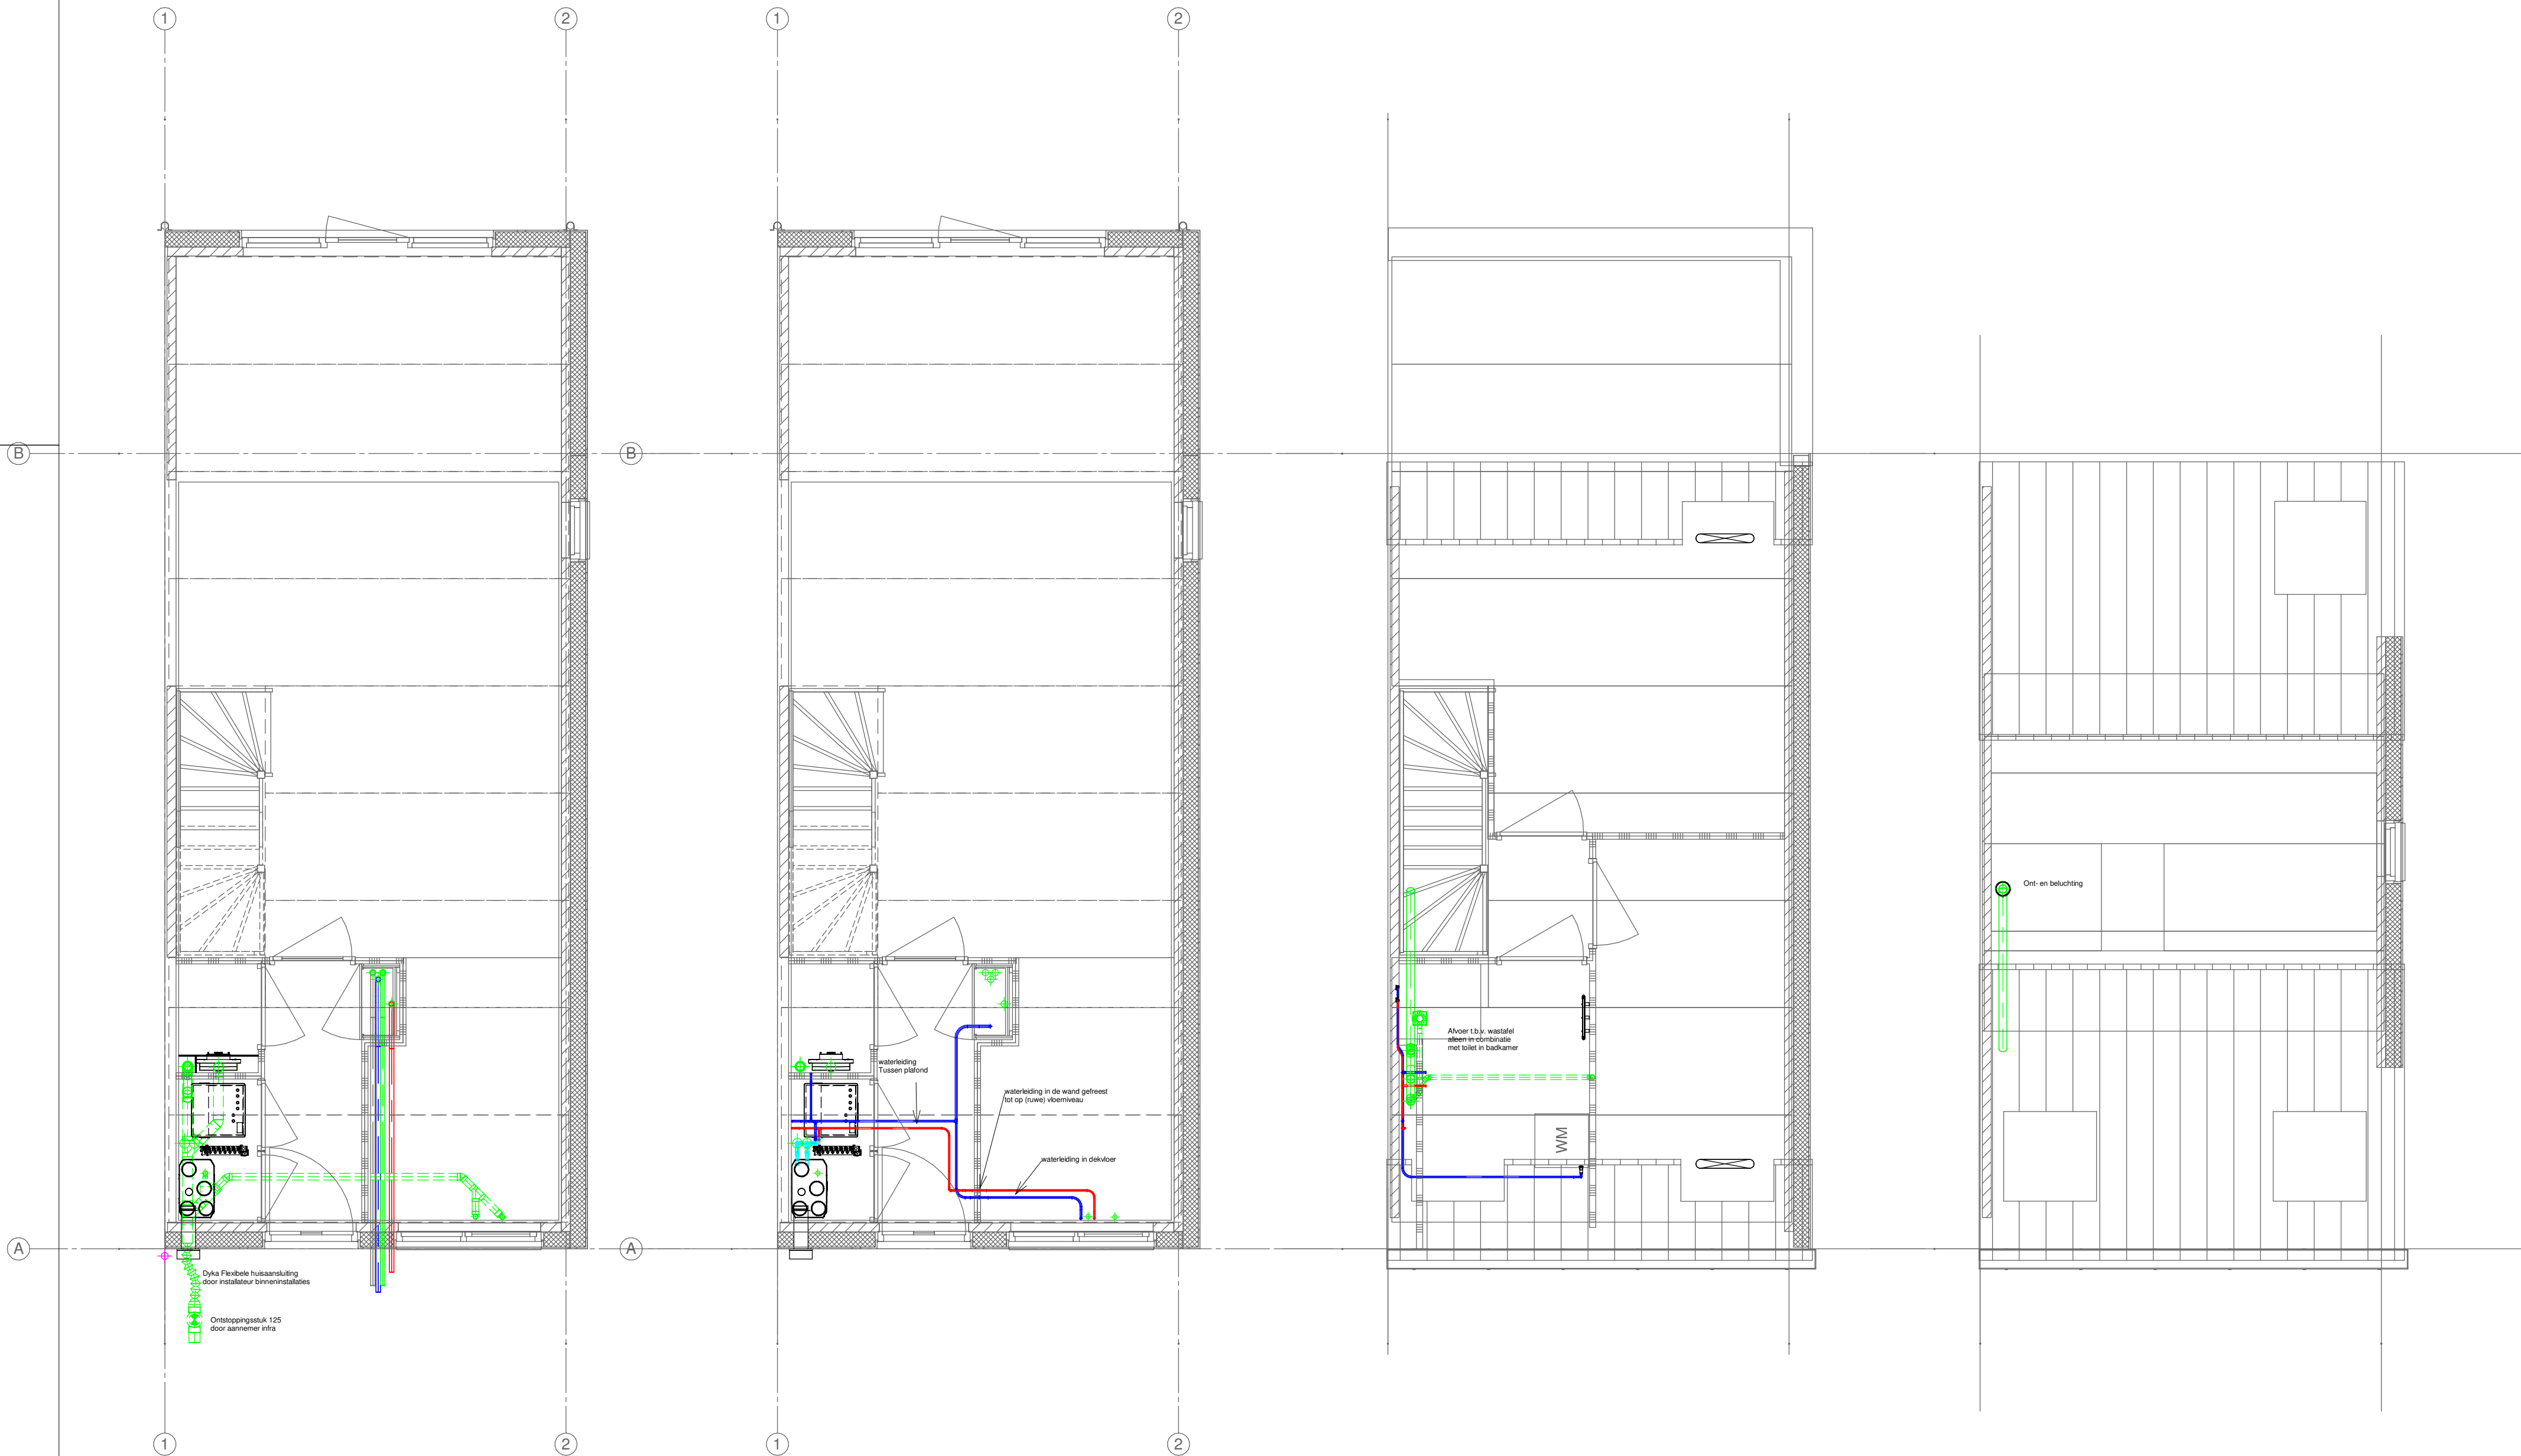
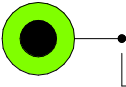
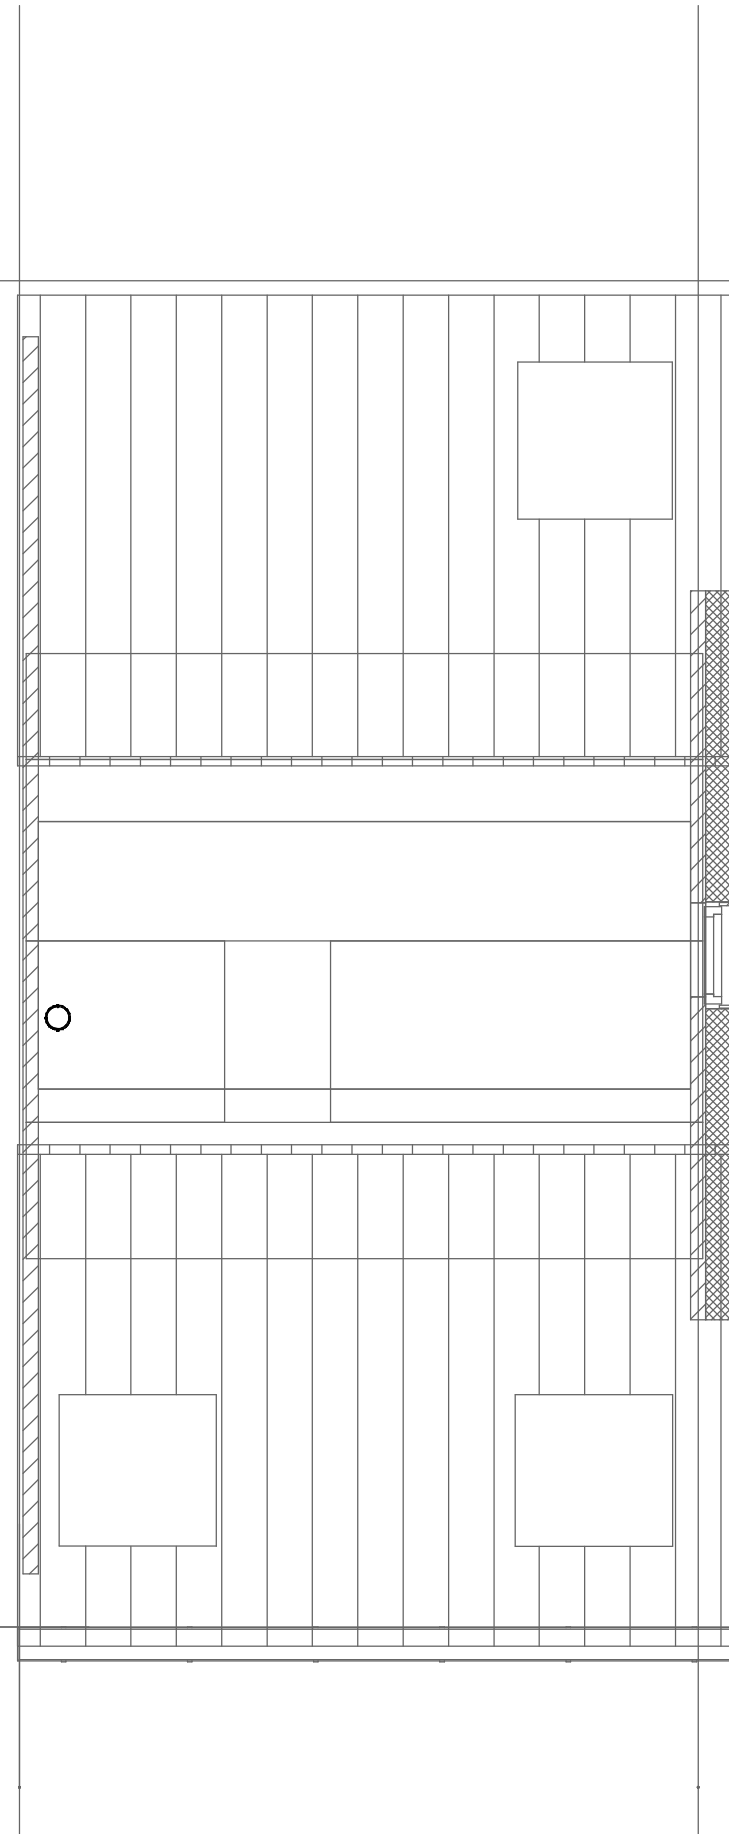
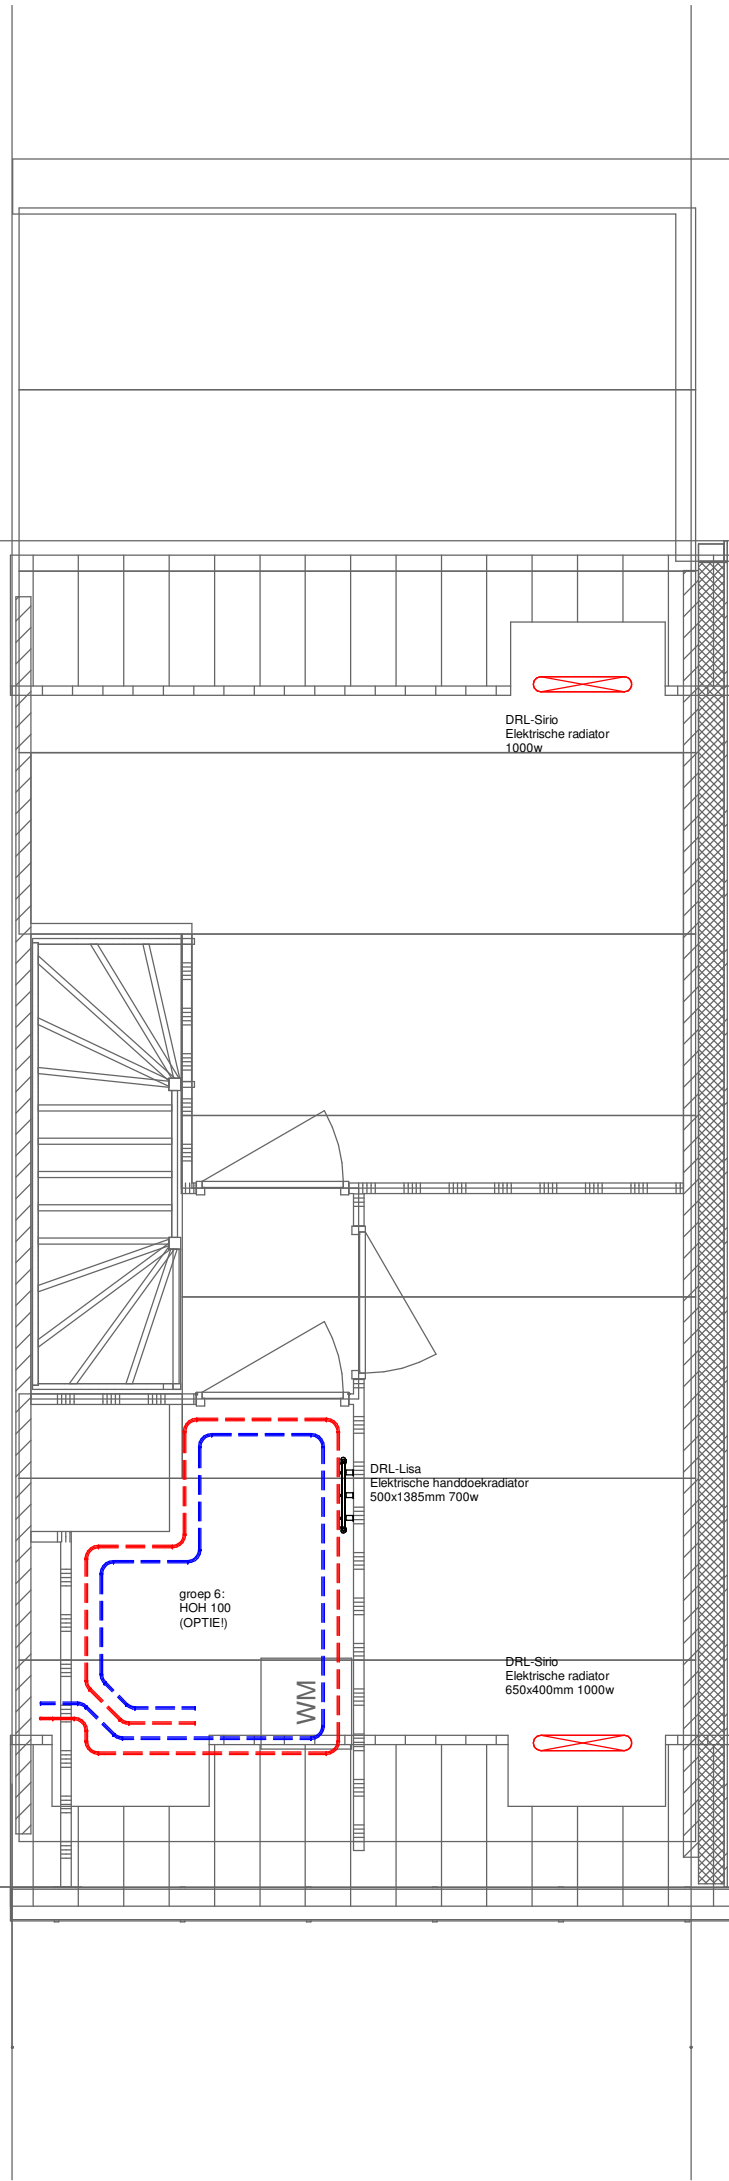


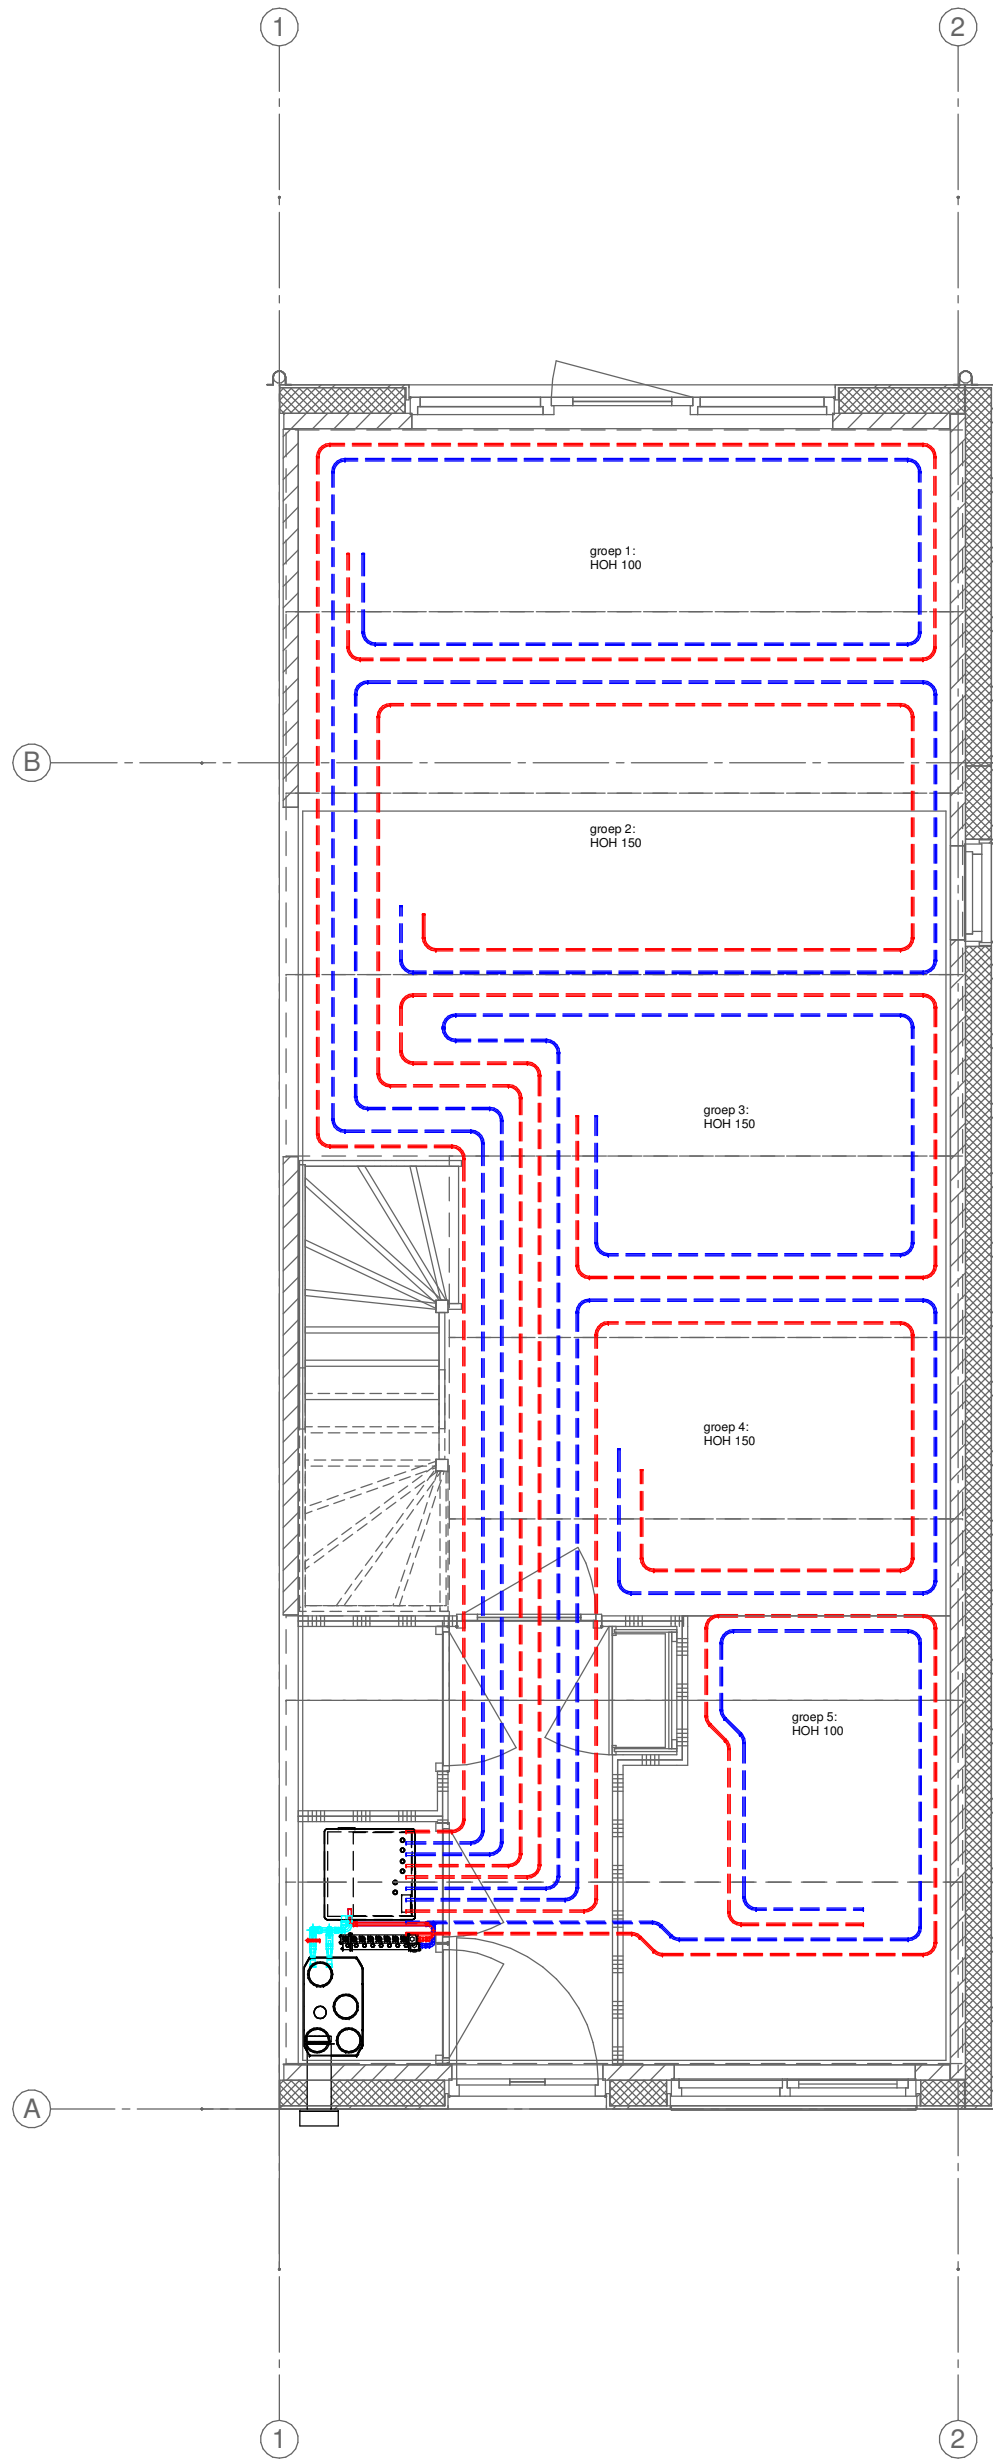


Datum bouwkundig model: 19-10-2020					
Getekend:	HJW	Projectleider:	HJW	Datum:	21-10-2020
Gew:		Formaat:	A2	Schaal:	1 : 50
Onderdeel:	Binnenriolering, water- en sanitaire-installaties (Alle bouwlagen)				Blad nr: W100
Project:	Woningtype 4.5a met uitbouw				Project nr: 2200262
Opdrachtgever:	Henselmans Bouw & Ontwikkeling			Architect:	Rietvink Architecten
 SIJPERDA-HARDY adviesbureau				 Egrecht 12 8651 EG Jlist telefoon 0515 429 777 e-mail: info@sijperda-hardy.nl www.sijperda-hardy.nl	

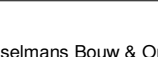

Datum bouwkundig model: 19-10-2020

Getekend:	HJW	Projectleider:	HJW	Datum:	21-10-2020	Gew:		Formaat:	A2	Schaaf:	1 : 50
Onderdeel:	Verwarmingsinstallaties (Alle Bouwlagen)									Blad nr:	W200
Project:	Woningtype 4.5a met uitbouw									Project nr:	2200262
Opdrachtgever:	Henselmans Bouw & Ontwikkeling					Architect:	Rietvink Architecten				
 SIJPERDA-HARDY adviesbureau							 Eggracht 12 8651 EG IJst telefoon 0515 429 777 e-mail: info@sijperda-hardy.nl www.sijperda-hardy.nl				

Ruimte	Norm	Opp.	Eis	Toevoer	Retour
Woonkamer	0,9l/s per m²	35,2 m²	114 m³/h	120 m³/h	0 m³/h
Keuken	0,9l/s per m² met een minimum van 21l/s	4,2 m²	75 m³/h	0 m³/h	90 m³/h
Technische ruimte	Geen	1,4 m²		0 m³/h	25 m³/h
Toilet	7l/s	1,1 m²	25 m³/h	0 m³/h	25 m³/h
Badkamer	14l/s	1,1 m²	50 m³/h	0 m³/h	60 m³/h
Slaapkamer 1	0,9l/s per m² met een minimum van 21l/s	12,0 m²	39 m³/h	50 m³/h	0 m³/h
Slaapkamer 2	0,9l/s per m² met een minimum van 21l/s	6,1 m²	25 m³/h	30 m³/h	0 m³/h
Totaal:				200 m³/h	200 m³/h

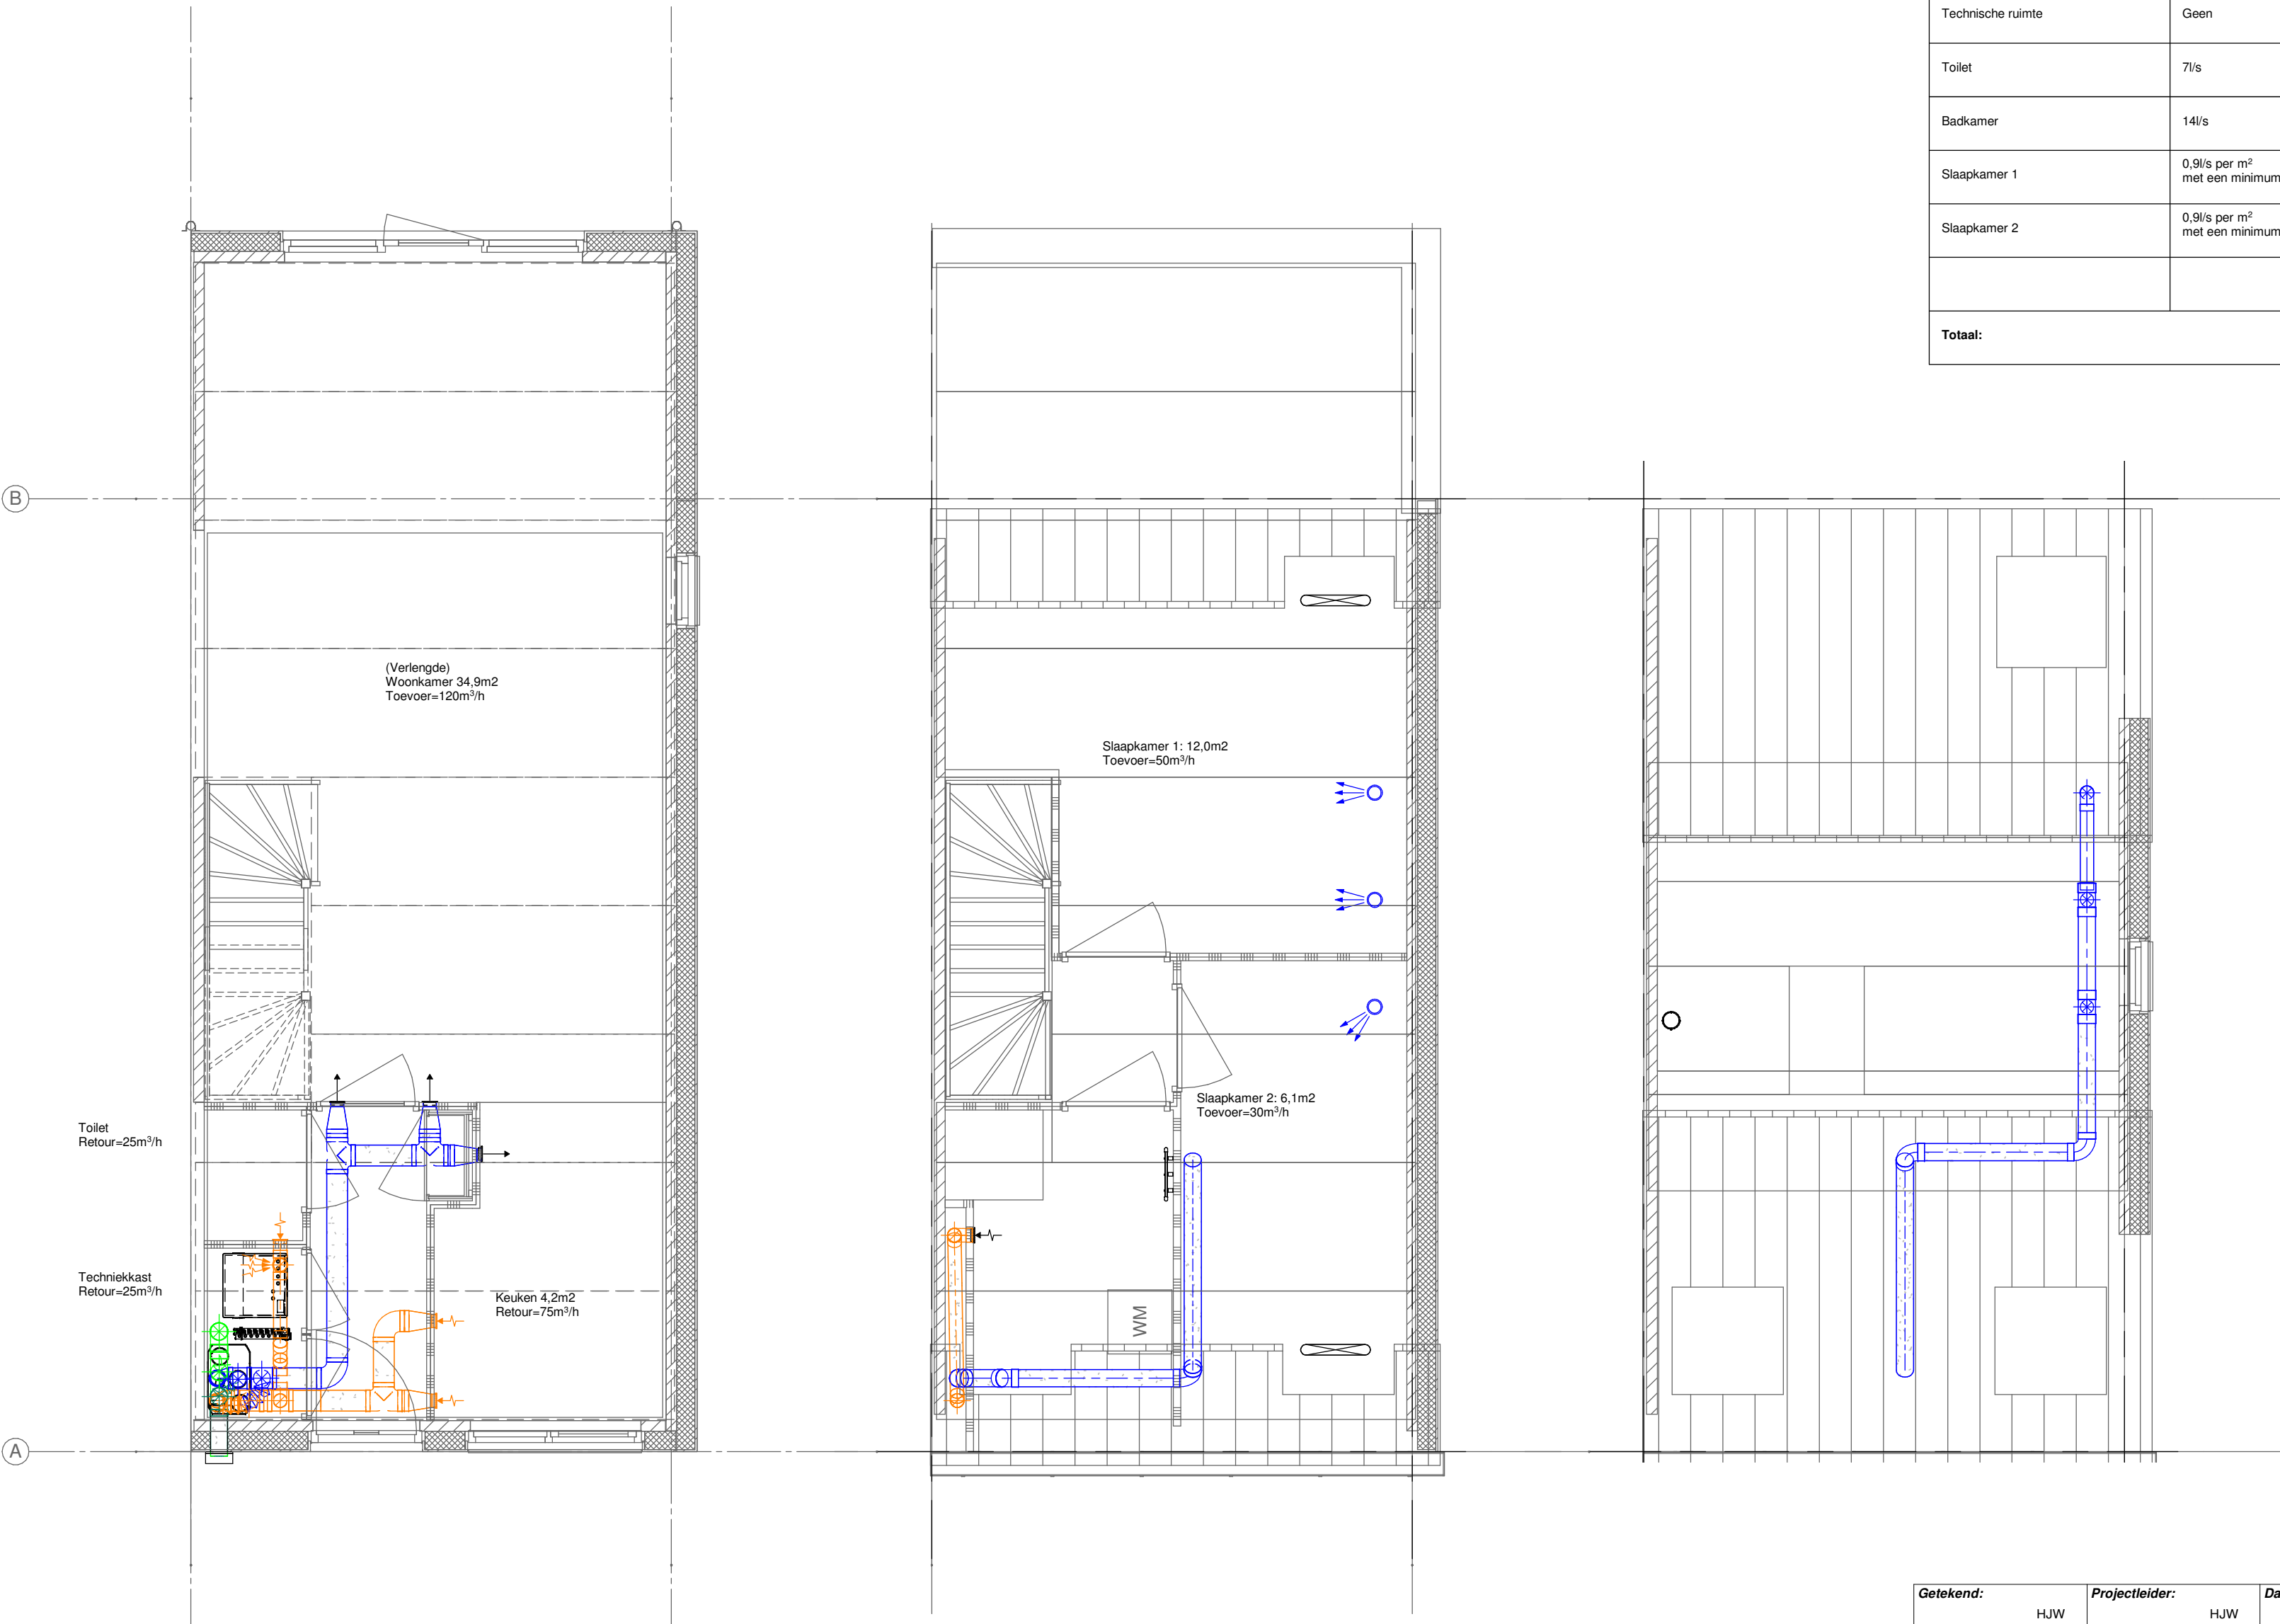

Datum bouwkundig model: 19-10-2020					
Getekend:	HJW	Projectleider:	HJW	Datum:	21-10-2020
Gew:		Formaat:	A2	Schaal:	1:50
Onderdeel:	Ventilatieinstallaties (Alle bouwlagen)				Blad nr: W300
Project:	Woningtype 4.5a met uitbouw				Project nr: 2200262
Opdrachtgever:	Henselmans Bouw & Ontwikkeling			Architect:	Rietvink Architecten
 SIJPERDA-HARDY adviesbureau				<i>Eggracht 12 8651 EG IJlst telefoon 0515 429 777 e-mail: info@sijperda-hardy.nl www.sijperda-hardy.nl</i>	