


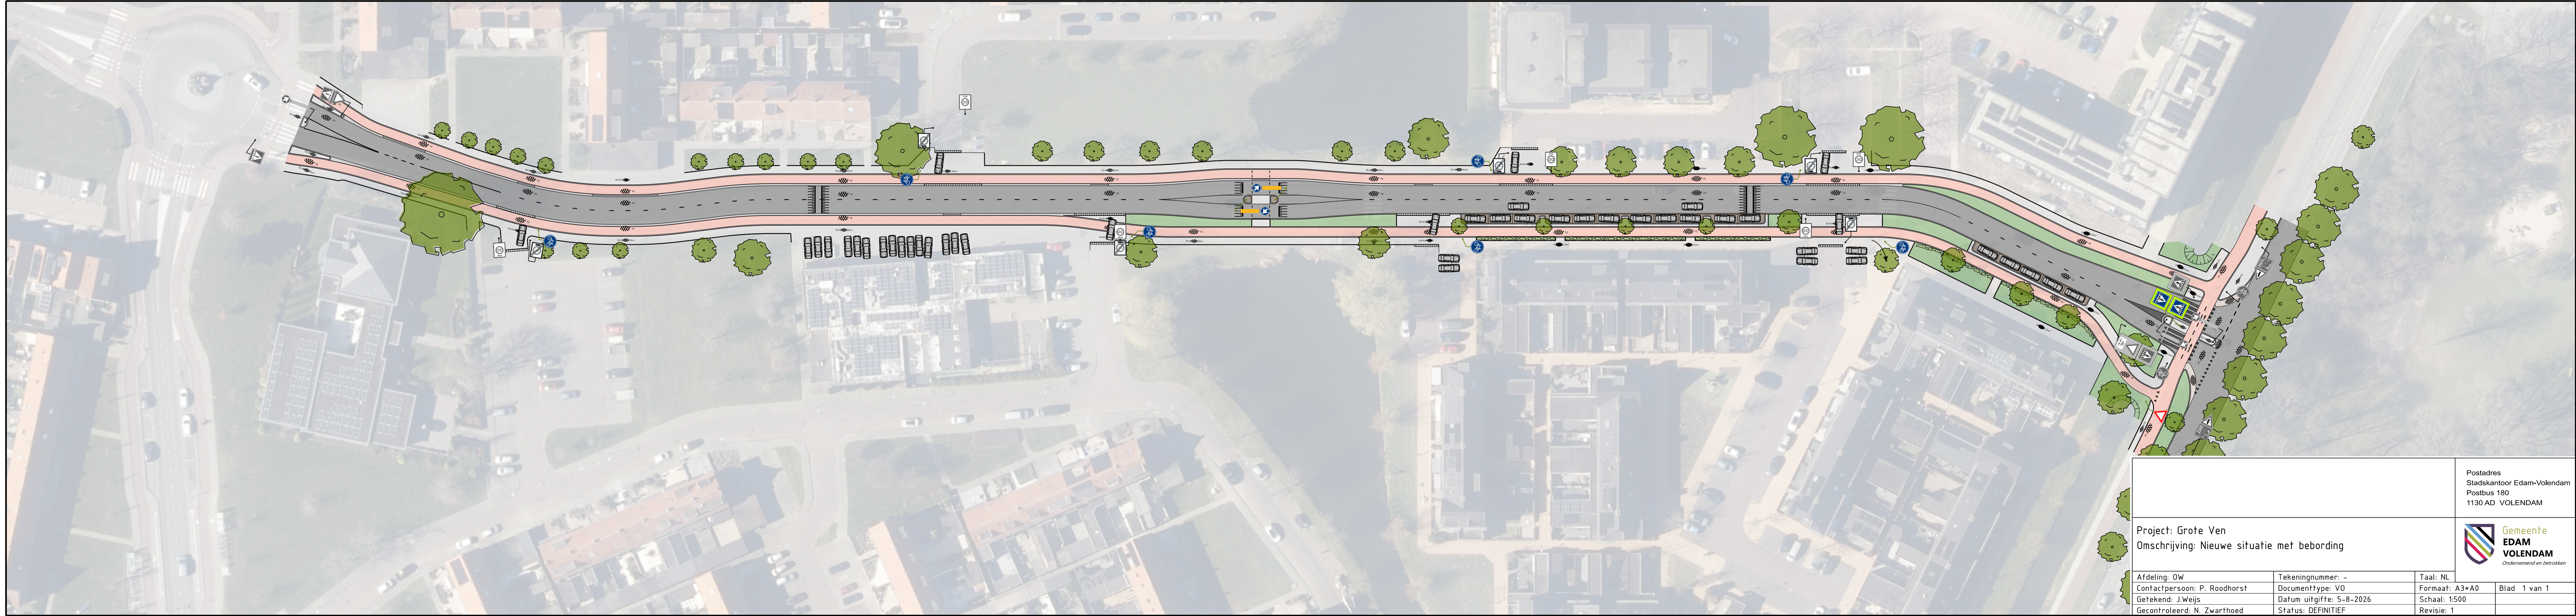

		Postadres Stadskantoor Edam-Volendam Postbus 180 1130 AD VOLENDAM	
Project: Grote Ven Omschrijving: Nieuwe situatie met bebording		 Gemeente EDAM VOLENDAM Ondernemend en betrokken	
Afdeling: OW	Tekeningnummer: -	Taal: NL	
Contactpersoon: P. Roodhorst	Documenttype: VO	Formaat: A3*A0	Blad 1 van 1
Getekend: J.Weijts	Datum uitgifte: 5-8-2026	Schaal: 1:500	
Gecontroleerd: N. Zwarthoed	Status: DEFINITIEF	Revisie: 1	